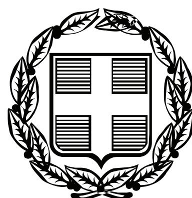


ΕΦΗΜΕΡΙΣ ΤΗΣ ΚΥΒΕΡΝΗΣΕΩΣ

ΤΗΣ ΕΛΛΗΝΙΚΗΣ ΔΗΜΟΚΡΑΤΙΑΣ

ΤΕΥΧΟΣ ΤΕΤΑΡΤΟ **Αρ. Φύλλου 430**

2 Σεπτεμβρίου 2010

ΑΠΟΦΑΣΕΙΣ

Αριθμ. 19265/12599

Επικύρωση έκθεσης καθορισμού ορίων Αιγιαλού και Παραλίας στην παραλιακή περιοχή «Κέρδος - Άγιος Γεώργιος», Δ. Δ. Πυλών, Δήμου Καρπάθου, της Νήσου Καρπάθου, Νομού Δωδεκανήσου.

Ο ΓΕΝΙΚΟΣ ΓΡΑΜΜΑΤΕΑΣ ΤΗΣ ΠΕΡΙΦΕΡΕΙΑΣ ΝΟΤΙΟΥ ΑΙΓΑΙΟΥ

Έχοντας υπόψη :

1. Τις διατάξεις του Ν. 3200/55 «περί διοικητικής αποκεντρώσεως» όπως αυτές τροποποιήθηκαν και ισχύουν σήμερα με τα Ν.Δ. 532/70, Β.Δ. 704/70, Β.Δ. 192/72, Π.Δ. 347/86, Ν 2026/92 και Π.Δ. 97/93.

2. Τις διατάξεις των άρθρων 3, 5, 31 και 34 του Ν.2971/2001 (ΦΕΚ 285/τ.Α'/19-12-2001) "Αιγιαλός, παραλία και άλλες διατάξεις".

3. Τις διατάξεις του Κ.Δ. 132/1929 "περί Κτηματολογικού Κανονισμού Δωδεκανήσου" που διατηρήθηκε σε ισχύ με το άρθρο 8 Ν. 510/1947.

4. Τις διατάξεις των άρθρων 1 μέχρι και 7 του ΑΝ 2344/40 "περί αιγιαλού και παραλίας" όπως έχουν τροποποιηθεί και συμπληρωθεί μεταγενέστερα με τις διατάξεις : α) του άρθρου 13 του Ν. 1078/1980 και β) του άρθρου 23 του Ν. 1337/1983.

5. Τις διατάξεις του ΝΔ 439/70 "περί συμπληρώσεως των διατάξεων περί αιγιαλού".

6. Τις διατάξεις του άρθρου 20 Ν. 719/77 "περί τρόπου σύνταξης τοπογραφικών - υψομετρικών διαγραμμάτων από ιδιώτες μηχανικούς κλπ."

7. Τις διατάξεις του άρθρου 100 του Π.Δ. 284/88, όπως τροποποιήθηκε και ισχύει σήμερα.

8. Το Δ3090/646/1976 έγγραφο του Υπουργείου Οικονομικών "περί του στη Δωδεκάνησο ορίου αιγιαλού" σε συνδυασμό με τις 325/71 και 203/71 γνωμοδοτήσεις του Ν.Σ.Κ.

9. Την υπ' αριθμόν 3331/20-02-2008 Απόφαση του Γενικού Γραμματέα της Περιφέρειας Νοτίου Αιγαίου, με την οποία καθορίστηκαν τα μέλη της επιτροπής καθορισμού ορίων Αιγιαλού και Παραλίας (Ν.2971/2001) στη Νομαρχία Δωδεκανήσου.

10. Τις διατάξεις του άρθρου 14 του Ν.2399/96 με τις οποίες καταργήθηκαν οι θέσεις των Περιφερειακών Δ/ντών και οι αρμοδιότητές τους περιήλθαν στον Γενικό Γραμματέα της Περιφέρειας.

11. Τις διατάξεις του άρθρου 1 του Ν.2503/97 με τις οποίες οι Περιφερειακές Υπηρεσίες Υπουργείων Οικονομικών που συγκροτούσαν την περιφερειακή Διοίκηση Νομού ή Νομαρχίας δεν υπήχθησαν στην Περιφέρεια, ούτε καταργήθηκαν αλλά αποτελούν από 1-09-1997 Υπηρεσίες του Υπουργείου Οικονομικών.

12. Την αριθμ. 1063649/790/Α0006/03-08-2004 απόφαση του Υπουργού Οικονομίας και Οικονομικών «Καταγραφή - Διοικητική κωδικοποίηση των αρμοδιοτήτων σε θέματα Υπηρεσιών του Υπουργείου Οικονομίας και Οικονομικών που περιέρχονται στους Γενικούς Γραμματείς Περιφερειών».

13. Την υπ' αριθμ. 24/09-12-2009 Πράξη Πρωθυπουργού που δημοσιεύτηκε στο Φ.Ε.Κ. 528/ΥΟΔΔ/16-12-2009 με την οποία διορίστηκαν οι Γενικοί Γραμματείς Περιφερειών της Χώρας».

14. Τις διατάξεις του άρθρου 46 παρ. 21 Ν. 3220/2004 (Φ.Ε.Κ. 15 Α') στις οποίες προβλέπεται ότι από 10-4-2004 αρμοδιότητες του Υπουργού Οικονομίας και Οικονομικών οι οποίες ανήκαν ή είχαν μεταβιβασθεί στους Νομάρχες μέχρι την έναρξη λειτουργίας των Νομαρχιακών Αυτοδιοικήσεων και αφορούν θέματα Υπηρεσιών του Υπουργείου Οικονομίας και Οικονομικών, που εξαιρέθηκαν από την κατάργηση σύμφωνα με τις διατάξεις της παραγράφου 2 του άρθρου 39 Ν.2218/1994, περιέρχονται στον Γενικό Γραμματέα της Περιφέρειας εκτός των θεμάτων Υ.Δ.Ε.

15. Την υπ' αριθμόν 562/2005 Γνωμοδότηση του Νομικού Συμβουλίου του Κράτους σχετικά με την διάταξη του άρθρου 5 παρ. 5 εδ. γ' του Ν.2971/2001.

16. Την από 20-05-2009 έκθεση της κατά το άρθρο 3 του Ν. 2971/2001 αρμόδιας επιτροπής καθορισμού ορίων αιγιαλού και παραλίας για τον καθορισμό ορίων αιγιαλού και παραλίας, στην παραλιακή περιοχή «Κέρδος - Αγ. Γεώργιος», Δ.Δ. Πυλών, Δήμου Καρπάθου, της Νήσου Καρπάθου, Νομού Δωδεκανήσου.

17. Το από Ιανουάριο του 2009 τοπογραφικό - υψομετρικό και κτηματογραφικό διάγραμμα, κλίμακας 1:500 αποτελούμενο από μία πινακίδα (01), που συντάχθηκε από τον Χαράλαμπο Βαξεβανέρη, Αγρον. & Τοπογράφο Μηχανικό, στο οποίο εμφανίζεται η παραλιακή περιοχή «Κέρδος - Αγ. Γεώργιος», Δ.Δ. Πυλών, του Δήμου Καρπάθου, της Νήσου Καρπάθου, Νομού Δωδεκανήσου, το οποίο ελέγχθηκε για την ακρίβεια της αποτύπωσης και θεωρήθηκε στις 16-03-2009 από τον Προϊστάμενο της Κτηματικής Υπηρεσίας Δωδεκανήσου.

18. Στο τοπογραφικό αυτό χαράχθηκε με ερυθρά συνεχόμενη πολυγωνική γραμμή η οριογραμμή του Αιγιαλού με στοιχεία κορυφών (Α1,Α2,Α3,Α4,.......,Α52,Α53) σύμφωνα με τις διατάξεις του άρθρου 3 του Κ.Δ. 132/1929. Σύμφωνα με τις ίδιες διατάξεις καθορίστηκε και οριογραμμή Παραλίας με στοιχεία κορυφών (Π1,Π2,Π3,Π4,Π5) μόνο στα σημεία όπου η οριογραμμή του Αιγιαλού δεν τέμνει τα προς την θάλασσα όρια των φερομένων ιδιοκτησιών.

19. Το με αριθμό Φ.544.5/166/10/Σ.6086/02-03-2010 έγγραφο του Γενικού Επιτελείου Ναυτικού, με το οποίο συμφωνεί με τα καθορισθέντα από την επιτροπή όρια, χωρίς προϋποθέσεις.

20. Το με ημερομηνία, 13-05-2010 αποδεικτικό ανάρτησης του Δήμου Καρπάθου με το οποίο τοιχοκολλήθηκε η από 20-05-2009 έκθεση της επιτροπής και το τοπογραφικό διάγραμμα σε μία πινακίδα για τον καθορισμό των ορίων του Αιγιαλού και της Παραλίας στην παραλιακή περιοχή «Κέρδος - Αγ. Γεώργιος» Δ.Δ. Πυλών, Δήμου Καρπάθου, της Νήσου Καρπάθου, Νομού Δωδεκανήσου, αποφασίζουμε:

Επικυρώνουμε την από 20-05-2009 έκθεση της κατά το άρθρο 3 του Ν.2971/2001, αρμοδίας επιτροπής περί χάραξης των ορίων Αιγιαλού και Παραλίας, με την οποία καθορίστηκαν τα όρια του Αιγιαλού και της Παραλίας στην παραλιακή περιοχή «Κέρδος - Αγ. Γεώργιος», Δ.Δ. Πυλών, Δήμου Καρπάθου, Νήσου Καρπάθου, Νομού Δωδεκανήσου, επί τοπογραφικού - υψομετρικού και κτηματογραφικού διαγράμματος το οποίο θεωρήθηκε στις 16-03-2009 από την Κτηματική Υπηρεσία Δωδεκανήσου.

Στο τοπογραφικό αυτό διάγραμμα, χαράχθηκε από την εν λόγω επιτροπή, όπως πιο πάνω αναφέρεται, η οριογραμμή του Αιγιαλού με ερυθρά συνεχόμενη πολυγωνική γραμμή με στοιχεία κορυφών (Α1,Α2,Α3,Α4,... ,Α52,Α53) με εξάρτηση των κορυφών αυτών, από συντεταγμένες του κρατικού τριγωνομετρικού δικτύου της χώρας όπως αυτές εμφανίζονται στον σχετικό πίνακα επί του τοπογραφικού - υψομετρικού και κτηματογραφικού διαγράμματος, κλίμακας 1:500 που συντάχθηκε από τον Χαράλαμπο Βαξεβανέρη, Αγρον. & Τοπογράφο Μηχανικό, στο ίδιο ως άνω τοπογραφικό διάγραμμα.

Η καθορισθείσα και χαραχθείσα οριογραμμή αιγιαλού αποτελεί το όριο του μεγίστου πλην συνήθους χειμερίου κύματος, σύμφωνα με τις διατάξεις του άρθρου 3 του Κ.Δ. 132/1929 που διατηρήθηκε σε ισχύ με το άρθρο 8 του Ν.510/1947 και του άρθρου 26 του Ν.2971/2001.

Σύμφωνα με το ίδιο ως άνω Κ.Δ. 132/29 καθορίστηκε και οριογραμμή Παραλίας με στοιχεία κορυφών (Π1, Π2, Π3, Π4, Π5), όπου η οριογραμμή του Αιγιαλού δεν τέμνει τα προς την θάλασσα όρια των φερομένων ιδιοκτησιών.

Ο καθορισμός των ορίων αιγιαλού στη θέση αυτή γίνεται για πρώτη φορά και προς εξυπηρέτηση των σκοπών των διατάξεων του Ν.2971/2001.

Η απόφαση αυτή μαζί με την έκθεση της επιτροπής και το τοπογραφικό διάγραμμα να δημοσιευθούν στην Εφημερίδα της Κυβερνήσεως.

Ερμούπολη, 4 Αυγούστου 2010

Ο Γενικός Γραμματέας Περιφέρειας
ΒΑΣΙΛΕΙΟΣ ΗΛ. ΜΠΡΑΚΟΥΜΑΤΣΟΣ

ΕΚΘΕΣΗ ΕΠΙΤΡΟΠΗΣ ΚΑΘΟΡΙΣΜΟΥ ΤΩΝ ΟΡΙΩΝ ΤΟΥ ΑΙΓΙΑΛΟΥ ΚΑΙ ΠΑΡΑΛΙΑΣ
(ΑΡΘΡΟ 3 & ΑΡΘΡΟ 9 ΤΟΥ
Ν. 2971 Φ.Ε.Κ. 285/Α/19.12.2001)

Για τον καθορισμό των ορίων του αιγιαλού που γίνεται για πρώτη φορά στη παραλιακή περιοχή «Κέρδος - Αγ. Γεώργιος» Δ.Δ. Πυλών, του Δήμου Καρπάθου, της Νήσου Καρπάθου, του Νομού Δωδεκανήσου.

Στη Ρόδο σήμερα στις 20-05-2009, οι υπογεγραμμένοι:

1. Μπελντέκος Δημήτριος, Προϊστάμενος της Κτηματικής Υπηρεσίας Δωδεκανήσου, ως πρόεδρος.

2. Χειράκης Ιωάννης, Αγρονόμος & Τοπογράφος Μηχανικός της Κτηματικής Υπηρεσίας Δωδεκανήσου, ως μέλος.

3. Χατζάκης Γεώργιος, Αναπληρωτής Διευθυντής ΠΟ.ΧΩ.ΠΕ., ως μέλος.

4. Φαρμακίδης Νικόλαος, Προϊστάμενος τμήματος ΠΕ.ΧΩ. Ρόδου της Περιφέρειας Νότιου Αιγαίου, ως μέλος.

Χρέη γραμματέα της επιτροπής άσκησε ο εκ των μελών αυτής, υπάλληλος της Κτηματικής Υπηρεσίας Δωδεκανήσου, Χειράκης Ιωάννης αποτελούντες την επιτροπή καθορισμού των ορίων του αιγιαλού και παραλίας όπως αυτή καθορίστηκε με την με αρ. πρωτ. 3331/20-02-2008, Απόφαση του Γενικού Γραμματέα της Περιφέρειας Νοτίου Αιγαίου, δυνάμει του άρθρου 3 του Ν. 2971 (ΦΕΚ 285/τ.ΑΥ 19.12.2001) :

Λαμβάνοντας υπόψη

1. Την από 20-01-2009 αίτηση του Μιχαήλ Φελουζή περί καθορισμού των ορίων του αιγιαλού και παραλίας στην παραλιακή περιοχή «Κέρδος - Αγ. Γεώργιος» του Δ.Δ. Πυλών, του Δήμου Καρπάθου, της Νήσου Καρπάθου, του Νομού Δωδεκανήσου και την από 30-04-2009 αίτηση του ιδίου περί επίσπευσης της διοικητικής διαδικασίας χάραξης της οριογραμμής Αιγιαλού -Παραλίας στην ως άνω περιοχή.

2. Το τοπογραφικό και υψομετρικό διάγραμμα, το οποίο συντάχθηκε τον Ιανουαρίου του 2009 από τον Χαράλαμπο Βαξεβανέρη, Αγρονόμο & Τοπογράφο Μηχανικό, αποτελούμενο από μία πινακίδα, κλίμακας 1:500, το οποίο θεωρήθηκε ως προς την ακρίβεια της αποτύπωσης, στις 16-03-2009 από τον Μπελντέκο Δημήτριο, Προϊστάμενο της Κτηματικής Υπηρεσίας Δωδεκανήσου.

3. Τις διατάξεις του Ν. 2971/2001 «Αιγιαλός, παραλία και άλλες διατάξεις» όπως αυτός ισχύει και τον Ν. 1337/1983 καθώς και την προς αυτόν Δικαστηριακή και Διοικητική Νομολογία.

4. Την από την επιτόπια μετάβαση σχηματισθείσα αντίληψη περί του πλάτους της βρεχόμενης ζώνης της ξηράς καθώς και τα στοιχεία καθορισμού αιγιαλού και παραλίας που προβλέπονται από το άρθρο 9 του Νόμου 2971/2001 και ειδικότερα:

Α. Τη γεωμορφολογία του εδάφους για την οποία αναλυτικά αναφέρεται ότι:

(1). Η μορφολογία της ακτής που συνίσταται από βραχώδη πρανή με μεγάλες γενικά κλίσεις.

(2). Της ακτής συνέχονται εκτάσεις με έδαφος γαιώδες. Οι Ν εκτάσεις αυτές βρίσκονται εκτός σχεδίου, εκτός οικισμού και εκτός Ζώνης Οικιστικού Ελέγχου.

(3). Το φυσικό όριο βλάστησης συνίσταται από χαμηλή θαμνώδη φυσική βλάστηση.

Β. Το γεγονός ότι στην περιοχή δεν εντοπίστηκαν παράκτιοι φυσικοί πόροι. Με την έννοια φυσικοί πόροι νοείται το σύνολο των πρώτων υλών που προέρχονται από τη φύση, δηλαδή από το έδαφος, τα δάση, τα ύδατα, και αξιοποιούνται βιομηχανικώς.

Γ. Τα πορίσματα από την εκτίμηση των μετεωρολογικών στοιχείων της περιοχής, ήτοι το γεγονός ότι στην περιοχή οι άνεμοι που επικρατούν στην περιοχή είναι κυρίως δυτικοί και Νοτιοδυτικοί.

Η ένταση τους γενικά δεν είναι μεγάλη αλλά κατά περίπτωση είναι δυνατόν να φτάσει τα 9-10Β.

Δ. Τη μορφολογία του πυθμένα, ο οποίος συνίσταται από διάσπαρτα βράχια και κροκάλες κοντά στην ακτή, ενώ η κλίση του δεν είναι μεγάλη κυμαινόμενη γύρω στα 10 μέτρα βάθος σε απόσταση περίπου 500 μέτρων από την ακτή, όπως προκύπτει από την αυτοψία μακροσκοπικά, καθώς και το ότι σε περιοχές με μικρά βάθη και μικρές κλίσεις του βυθού, όπου η θραύση του κύματος και η εκτόνωση της ενέργειάς του γίνεται σε μεγάλη απόσταση από την ακτογραμμή, η επίδραση του κύματος στην ακτή είναι μικρή ενώ σε περιπτώσεις ακτών με μεγάλες κλίσεις βυθού και μεγάλα βάθη κοντά στην ακτή όπου η θραύση των κυμάτων συντελείται κοντά στην ακτή ή ακόμη και πάνω σ' αυτή ο κυματισμός καλύπτει κατά κανόνα μεγάλο εύρος ακτής προκειμένου να εκτονωθεί.

Ε. Τον τομέα ανάπτυξης κυματισμού σε σχέση με το μέτωπο της ακτής, ότι δηλαδή πρόκειται για ακτή με μεγάλο ανάπτυγμα πελάγους, καθώς και το ότι μεγάλο ανάπτυγμα θαλάσσιας έκτασης συμβάλλει στη δημιουργία μεγαλύτερης έντασης κυματικού πεδίου σε σχέση με κλειστές θαλάσσιες περιοχές (όρμους ή κόλπους) που έχουν ίδια ένταση ανέμου.

ΣΤ. Τη μη ύπαρξη εγκεκριμένων χωροταξικών κατευθύνσεων και χρήσεων γης που να επηρεάζουν την εξεταζόμενη παράκτια ζώνη.

Ζ. Την μη ύπαρξη Κτηματολογίου και το γεγονός ότι τα όρια των ιδιοκτησιών αλλά και τα ονόματα των φερομένων ιδιοκτητών υπεδείχθησαν από τον ενδιαφερόμενο.

Η. Τη μη ύπαρξη ευπαθών οικοσυστημάτων και προστατευόμενων περιοχών στην εξεταζόμενη περιοχή.

Θ. Την μη ύπαρξη τεχνικών έργων στην εξεταζόμενη περιοχή.

5. Η καθορισθείσα και χαραχθείσα επί του προαναφερόμενου τοπογραφικού - υψομετρικού διαγράμματος οριογραμμή αιγιαλού, αποτελεί το όριο του μεγίστου πλην συνήθους χειμέριου κύματος, προσαυξημένο κατά 12 μέτρα, σύμφωνα με τις διατάξεις του άρθρο 3 του Κ.Δ. 132/1929 που διατηρήθηκε σε ισχύ με το άρθρο 8 του Ν.510/1947 σε συνδυασμό με τις διατάξεις του άρθρου 26 του Ν.2971/2001.

6. Οριογραμμή παραλίας χαράχθηκε τμηματικά και σύμφωνα με τις διατάξεις άρθρου 3 Κ.Δ. 132/1929 όπου η οριογραμμή του αιγιαλού δεν τέμνει τα προς την θάλασσα όρια των φερομένων ιδιοκτησιών

7. Ο καθορισμός των ορίων αιγιαλού και παραλίας στη θέση αυτή γίνεται για πρώτη φορά και προς εξυπηρέτηση των σκοπών που τάσσονται από τις διατάξεις του Ν. 2971/01 «Αιγιαλός, παραλία και άλλες διατάξεις», αποφασίζουμε:

και καθορίζουμε επί του ως ανωτέρω τοπογραφικού διαγράμματος:

α) Την οριογραμμή του Αιγιαλού με ερυθρά, συνεχόμενη, πολυγωνική γραμμή

και στοιχεία κορυφών (Α1, Α2, ..., Α52, Α53).

β) Την οριογραμμή της Παραλίας με κίτρινη, συνεχόμενη, πολυγωνική γραμμή και στοιχεία κορυφών (Π1, Π2, Π3, Π4, Π5).

Η Επιτροπή

Ο Πρόεδρος
Δ. ΜΠΕΛΝΤΕΚΟΣ

Τα Μέλη

Ι. ΧΕΙΡΑΚΗΣ
Γ. ΧΑΤΖΑΚΗΣ

Ν. ΦΑΡΜΑΚΙΔΗΣ

ΥΠΟΜΝΗΜΑ ΕΠΙΤΡΟΠΗΣ αρ. 3 του Ν. 2971/01(Φ.Ε.Κ. 285/τ.Α'/19-12-2001)

Κόκκινη γραμμή - οριογραμμή αιγιαλού με στοιχεία κορυφών (Α1,Α2,Α3,...,Α52,Α53)
Μαύρη γραμμή - οριογραμμή μέγιστου χειμέριου κύματος με στοιχεία κορυφών (Χ1,Χ2,...,Χ55,Χ56)
Κίτρινη γραμμή - οριογραμμή παραλίας με στοιχεία κορυφών (Π1,Π2,Π3,Π4,Π5)

1. Η καθορισθείσα οριογραμμή αιγιαλού αποτελεί το όριο των μέγιστων πλην συνήθων αναβάσεων του χειμερίου κύματος, προσηυξημένου κατά 12 μέτρα, στις εκτός σχεδίου πόλεως περιοχές σύμφωνα με τις διατάξεις του άρθρου 3 του Κ.Δ. 132/29, που διατηρήθηκε σε ισχύ δυνάμει του άρθρου 8 του Ν. 510/1947 και του άρθρου 26 του Ν.2971/2001.

2. Οι κορυφές της πολυγωνικής οριογραμμής του αιγιαλού έχουν εξαρτηθεί από το κρατικό σύστημα συν/νων (ΕΓΣΑ' 87).

3. Το παρόν τοπογραφικό διάγραμμα συνοδεύει την από 20-05-2009 έκθεση της επιτροπής καθορισμού ορίων αιγιαλού και παραλίας.

4. Η περιοχή καθορισμού βρίσκεται εκτός ορίων οικισμού.

5. Ο καθορισμός ορίων αιγιαλού διενεργείται για πρώτη φορά στην εν λόγω περιοχή.

Η ΕΠΙΤΡΟΠΗ ΚΑΘΟΡΙΣΜΟΥ

Ο Πρόεδρος

Τα μέλη

1. Χειμώνας Η. Ιωάννης
Αγρον. Τοπογράφος μηχανικός ΠΕ/Β
Υπουργείο Οικονομίας & Οικονομικών
Αρ. Τ.Ε.Ε.: 72836

2.

3.


4.

ΤΟΠΟΓΡΑΦΙΚΟ ΔΙΑΓΡΑΜΜΑ
ΓΙΑ ΤΟΝ ΚΑΘΟΡΙΣΜΟ ΟΡΙΩΝ ΑΙΓΙΑΛΟΥ & ΠΑΡΑΛΙΑΣ
ΣΤΗΝ ΘΕΣΗ "ΚΕΡΔΟΣ - ΑΓ. ΓΕΩΡΓΙΟΥ" Δ.Δ. ΠΥΛΩΝ
ΝΗΣΟΥ ΚΑΡΠΑΘΟΥ - ΝΟΜΟΥ ΔΩΔΕΚΑΝΗΣΟΥ

ΔΙΑΝΟΜΗ ΠΙΝΑΚΙΔΩΝ: 1

ΚΛΙΜΑΚΑ: 1:500
ΙΣΟΔΙΑΣΤΑΣΗ 1,00 μ.

ΗΜΕΡΟΜΗΝΙΑ
ΙΑΝΟΥΑΡΙΟΣ 2009

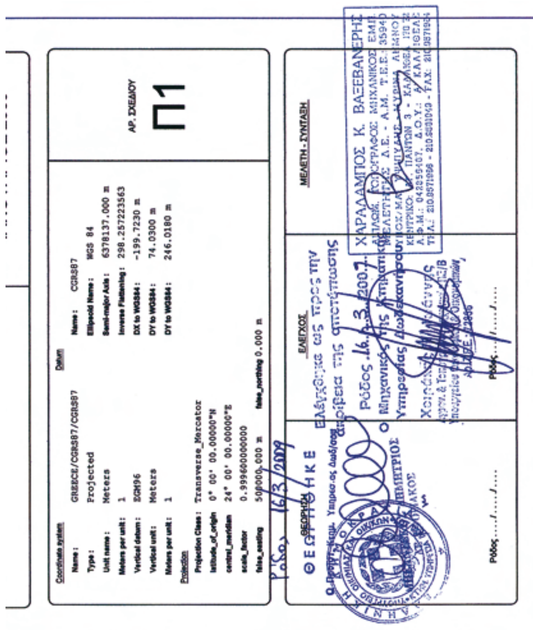

782300
782350
3933550
3933500
3933450
3933400
3933350
3933300

ΠΙΝΑΚΑΣ ΣΥΝΤΕΤΑΓΜΕΝΩΝ


ΚΟΡΥΦΩΝ ΟΡΙΟΓΡΑΜΜΗΣ ΜΕΓΙΣΤΟΥ ΧΕΙΜΕΡΙΟΥ ΚΥΜΑΤΟΣ

α/α	X	Y
X1	782248.61	3933046.33
X2	782249.75	3933052.38
X3	782255.5	3933065.44
X4	782257.37	3933076.25
X5	782256.12	3933083.29
X6	782256.22	3933097.49
X7	782259.88	3933139.03
X8	782265.4	3933173.75
X9	782257.99	3933178.44
X10	782247.41	3933190.23
X11	782246.73	3933191.54
X12	782244.99	3933195.35
X13	782240.59	3933205.12
X14	782239.1	3933208.76
X15	782238.21	3933211.68
X16	782233.14	3933219
X17	782228.31	3933225.69
X18	782217.57	3933239.25
X19	782212.85	3933240.95
X20	782203.55	3933243.55
X21	782188.25	3933244.17
X22	782180.22	3933243.98
X23	782156.63	3933247.77
X24	782149.9	3933249.68
X25	782148.27	3933258.18
X26	782147.5	3933268.52
X27	782149.78	3933273.8
X28	782151.17	3933283.41
X29	782162.1	3933298.94
X30	782164.01	3933301.21
X31	782168.29	3933309.84
X32	782165.07	3933314.14
X33	782166.26	3933324.36
X34	782160.43	3933328.19
X35	782153.69	3933333.72
X36	782148.76	3933337.75
X37	782141.79	3933345.2
X38	782137.15	3933351.64
X39	782133.97	3933357.79
X40	782129.85	3933368.84
X41	782127.73	3933371.6
X42	782126.6	3933372.25
X43	782122.36	3933372.57
X44	782106.63	3933372.71
X45	782100.96	3933373.74
X46	782088.31	3933377.41
X47	782076.85	3933381.04
X48	782073	3933382.76
X49	782051.93	3933394.73
X50	782048.34	3933396.99
X51	782046.44	3933399.14
X52	782042.16	3933406.89
X53	782040.26	3933412.16
X54	782039.94	3933415.15
X55	782041.07	3933424.8
X56	782043.48	3933441.62

ΠΙΝΑΚΑΣ ΣΥΝΤΕΤΑΓΜΕΝΩΝ

ΚΟΡΥΦΩΝ ΟΡΙΟΓΡΑΜΜΗΣ ΑΙΓΙΑΛΟΥ

α/α	X	Y
A1	782260.71	3933044.52
A2	782261.38	3933049.01
A3	782267.08	3933061.95
A4	782269.55	3933076.28
A5	782268.13	3933084.3
A6	782268.22	3933096.92
A7	782271.8	3933137.57
A8	782278.49	3933179.66
A9	782265.81	3933187.69
A10	782257.41	3933197.06
A11	782255.91	3933200.31
A12	782251.62	3933209.86
A13	782250.42	3933212.8
A14	782249.13	3933216.98
A15	782242.94	3933225.92
A16	782237.89	3933232.93
A17	782224.85	3933249.38
A18	782216.51	3933252.38
A19	782205.44	3933255.48
A20	782188.36	3933256.17
A21	782181.04	3933256.01
A22	782160.27	3933259.34
A23	782160.19	3933259.76
A24	782159.69	3933266.47
A25	782161.43	3933270.5
A26	782162.64	3933278.85
A27	782171.6	3933291.6
A28	782174.12	3933294.57
A29	782182.33	3933311.13
A30	782177.54	3933317.51
A31	782179.03	3933330.33
A32	782167.55	3933337.87
A33	782161.3	3933343
A34	782156.98	3933346.53
A35	782151.08	3933352.84
A36	782147.4	3933357.94
A37	782144.96	3933362.66
A38	782140.47	3933374.72
A39	782135.78	3933380.83
A40	782130.21	3933384.01
A41	782122.86	3933384.57
A42	782107.77	3933384.7
A43	782103.71	3933385.44
A44	782091.8	3933388.89
A45	782081.13	3933392.27
A46	782078.43	3933393.48
A47	782058.09	3933405.02
A48	782056.27	3933406.18
A49	782053.13	3933411.86
A50	782052.04	3933414.88
A51	782052.01	3933415.1
A52	782052.97	3933423.25
A53	782055.36	3933439.91

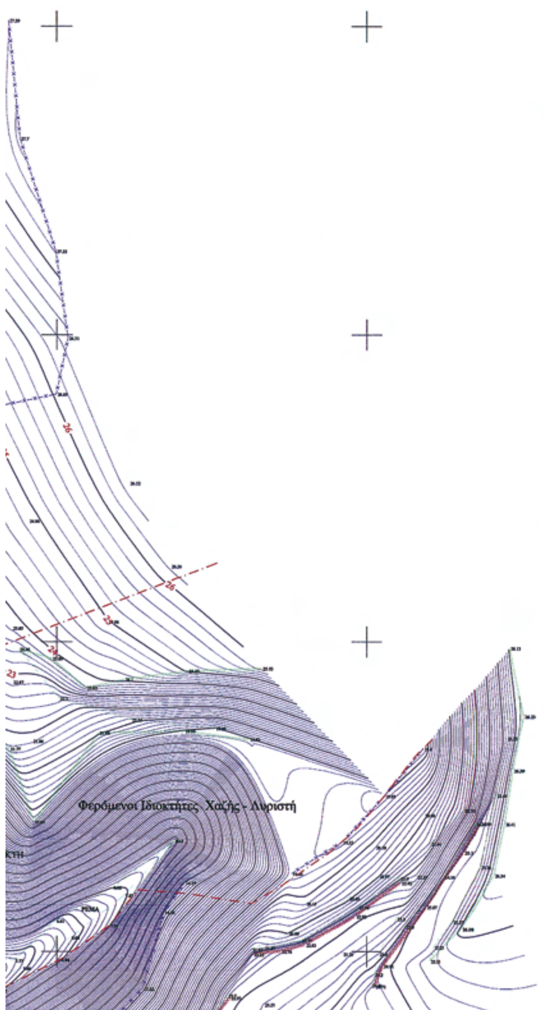

ΠΙΝΑΚΑΣ ΣΥΝΤΕΤΑΓΜΕΝΩΝ

ΚΟΡΥΦΩΝ ΟΡΙΟΓΡΑΜΜΗΣ ΠΑΡΑΛΙΑΣ

α/α	X	Y
Π1	782124.57	3933384.44
Π2	782103.07	3933388.76
Π3	782078.72	3933393.35
Π4	782064.81	3933401.21
Π5	782055.04	3933408.4

ΥΦΙΣΤΑΜΕΝΗ ΑΚΤΟΓΡΑΜΜΗ

ΒΡΑΧΩΔΗΣ ΑΚΤΗ

3933250

ΘΑΛΑΣΣΑ

3933200

Σημείωση - Παρατήρηση του Μηχανικού :
Η θέση και το σχήμα των ορίων του ακινήτου ιδιοκτησίας του Μιχαήλ Φελουζή, των δικλανών αλλά και τα στοιχεία των φερομένων ιδιοκτητών υποδείχθησαν από τον ιδιοκτήτη.

ΥΠΟΜΝΗΜΑ - ΕΠΕΞΗΓΗΣΗ ΣΥΜΒΟΛΩΝ ΔΙΑΓΡΑΜΜΑΤΟΣ

ΥΨΟΜΕΤΡΟ ΤΑΧΥΜΕΤΡΙΚΟΥ ΣΗΜΕΙΟΥ
ΑΚΤΟΓΡΑΜΜΗ
ΚΥΡΙΕΣ ΥΨΟΜΕΤΡΙΚΕΣ ΚΑΜΠΥΛΕΣ
ΔΕΥΤΕΡΕΥΟΥΣΕΣ ΥΨΟΜΕΤΡΙΚΕΣ ΚΑΜΠΥΛΕΣ
14 ΥΨΟΜΕΤΡΟ ΙΣΟΫΨΟΥΣ ΚΑΜΠΥΛΗΣ
ΦΡΥΔΙ ΠΡΑΝΟΥΣ
ΠΟΔΙ ΠΡΑΝΟΥΣ
ΚΤΙΣΜΑ
ΞΗΡΟΛΙΘΙΑ
ΜΑΝΤΡΟΤΟΙΧΟΣ
ΣΥΡΜΑΤΟΠΛΕΓΜΑ
ΑΣΦΑΛΤΟΣ
ΤΣΙΜΕΝΤΟ
ΞΗΡΟΛΙΘΙΑ ΠΤΩΣΗ
ΑΞΟΝΑΣ ΡΕΜΑΤΟΣ
ΔΕΝΔΡΟ
ΚΟΛΩΝΑ Δ.Ε.Η.
ΚΥΚΛ/ΚΗ ΠΙΝΑΚΙΔΑ
ΑΝΤΙΡΙΔΑ
ΣΤΑΣΗ ΟΡΓΑΝΟΥ
ΟΡΙΑ ΙΔΙΟΚΤΗΣΙΩΝ (Κατόπιν υπόδειξης του Ιδιοκτήτη)


ΔΙΑΓΡΑΜΜΑ ΕΝΤΟΠΙΣΜΟΥ
ΕΚ ΤΟΥ ΦΥΛΛΟΥ ΧΑΡΤΟΥ ΚΑΡΠΑΘΟΥ ΚΛΙΜΑΚΑΣ 1/50.000

ΠΕΡΙΟΧΗ
ΧΑΡΑΞΗΣ ΟΡΙΟΓΡΑΜΜΗΣ

ΘΑΛΑΣΣΑ

ΘΑΛΑΣΣΑ

782150

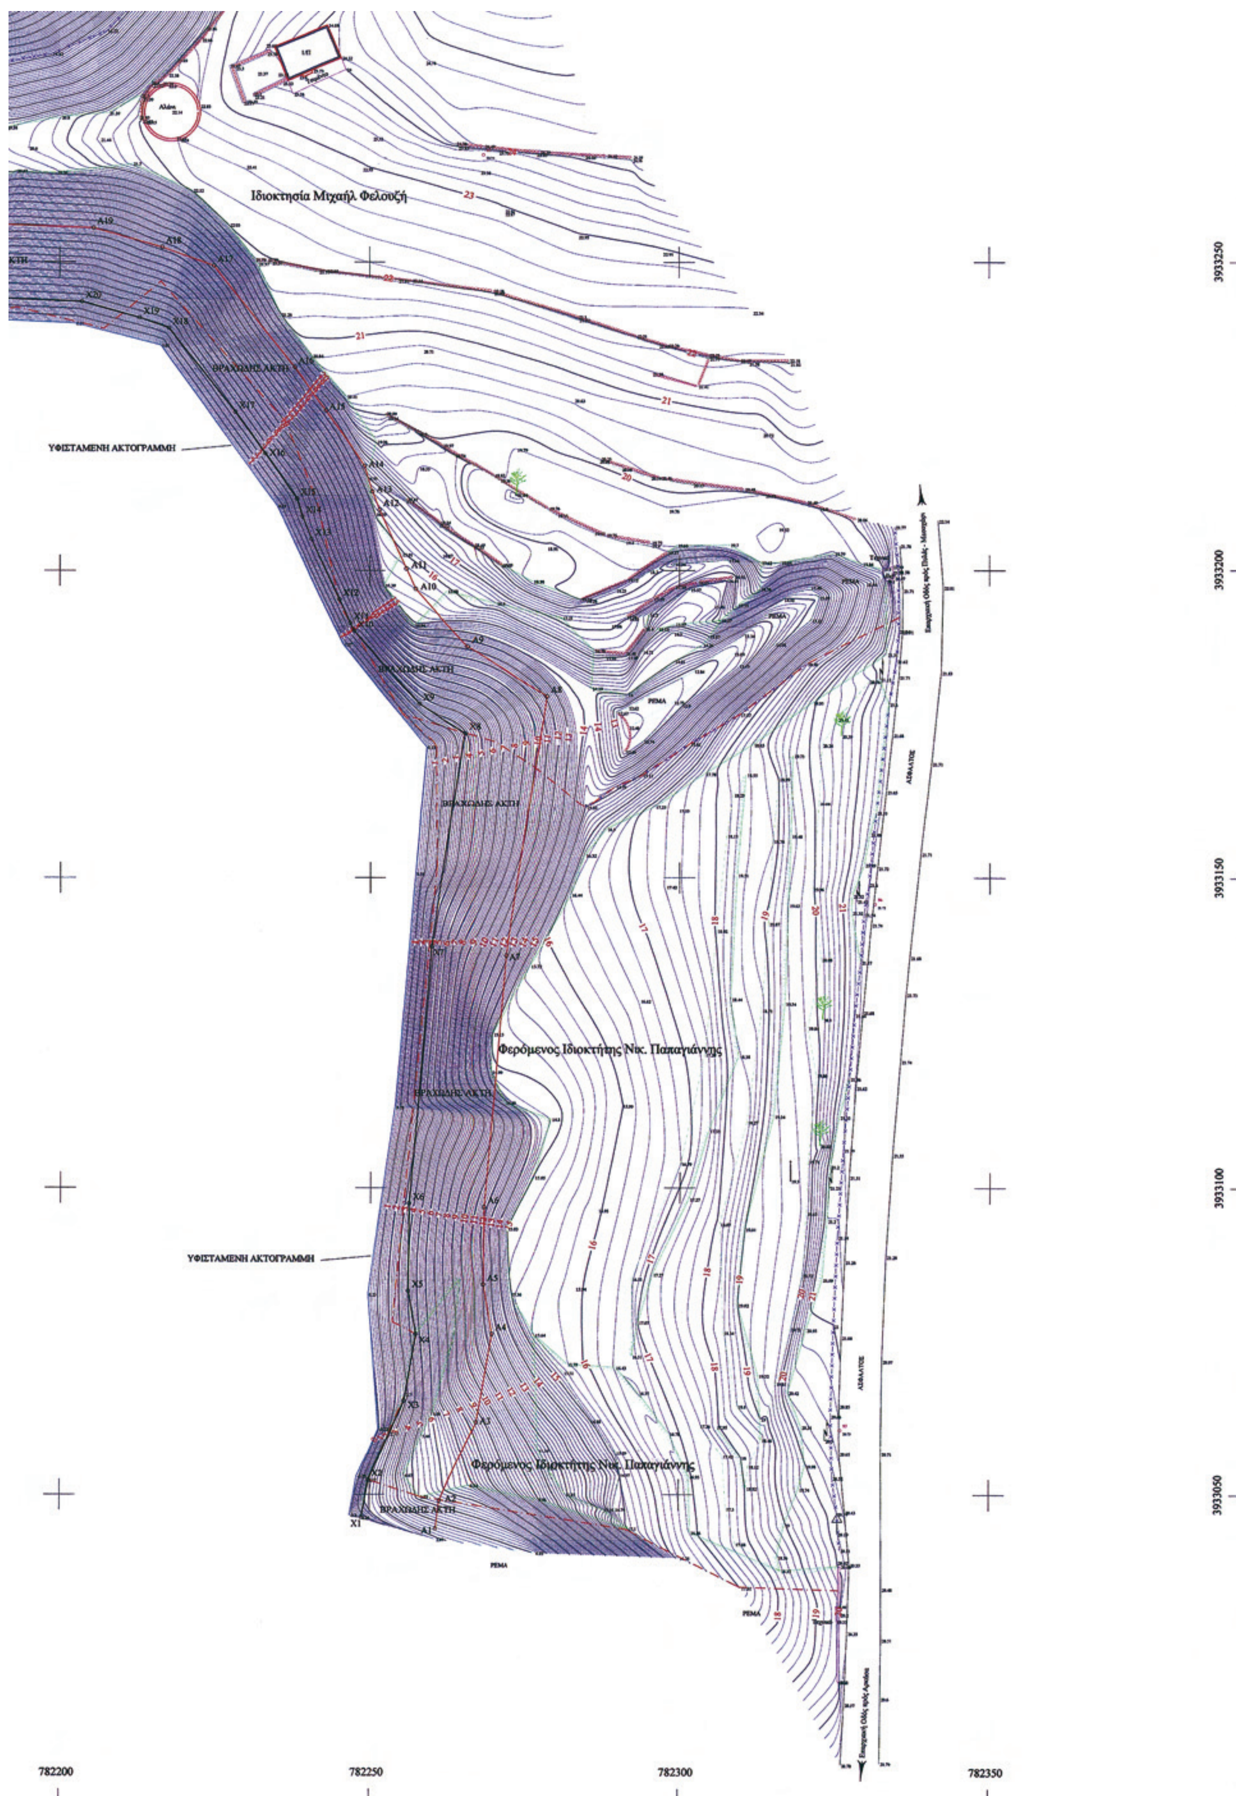
Ιδιοκτησία Μιχαήλ Φελουζή
ΒΡΑΧΩΔΗΣ ΑΚΤΗ
ΥΦΙΣΤΑΜΕΝΗ ΑΚΤΟΓΡΑΜΜΗ
ΡΕΜΑ
ΑΣΦΑΛΤΟΣ
Φερόμενος Ιδιοκτήτης Νικ. Παπαγιάννης
782200
782250
782300
782350
3933250
3933200
3933150
3933100
3933050

ΕΘΝΙΚΟ ΤΥΠΟΓΡΑΦΕΙΟ

ΕΦΗΜΕΡΙΣ ΤΗΣ ΚΥΒΕΡΝΗΣΕΩΣ

ΠΕΡΙΦΕΡΕΙΑΚΑ ΓΡΑΦΕΙΑ ΠΩΛΗΣΗΣ Φ.Ε.Κ.

ΘΕΣΣΑΛΟΝΙΚΗ - Βασ. Όλγας 227	**23104 23956**	**ΚΟΜΟΤΗΝΗ** - Δημοκρατίας 1	**25310 22858**
ΠΕΙΡΑΙΑΣ - Ευρυπίδου 63	**210 4135228**	**ΛΑΡΙΣΑ** - Διοικητήριο	**2413 506449**
ΠΑΤΡΑ - Πανεπιστημίου 254 -Κτήριο Β	**2613 613428**	**ΗΡΑΚΛΕΙΟ** - Πεδιάδος 2	**2810 300781**
ΙΩΑΝΝΙΝΑ - Διοικητήριο	**26510 87215**	**ΜΥΤΙΛΗΝΗ** - Πλ. Κωνσταντινουπόλεως 1	**2251 352100**

ΤΙΜΗ ΠΩΛΗΣΗΣ ΦΥΛΛΩΝ ΤΗΣ ΕΦΗΜΕΡΙΔΟΣ ΤΗΣ ΚΥΒΕΡΝΗΣΕΩΣ

Σε έντυπη μορφή:

- Για τα Φ.Ε.Κ. από 1 έως 16 σελίδες σε 1 € προσαυξανόμενη κατά 0,20 € για κάθε επιπλέον οκτασέλιδο ή μέρος αυτού.
- Για τα φωτοαντίγραφα Φ.Ε.Κ. σε 0,15 € ανά σελίδα.

Σε μορφή DVD/CD:

Τεύχος	Ετήσια έκδοση	Τριμηνιαία έκδοση	Μηνιαία έκδοση
Α΄	150 €	40 €	15 €
Β΄	300 €	80 €	30 €
Γ΄	50 €	–	–
Υ.Ο.Δ.Δ.	50 €	–	–
Δ΄	110 €	30 €	–

Τεύχος	Ετήσια έκδοση	Τριμηνιαία έκδοση	Μηνιαία έκδοση
Α.Α.Π.	110 €	30 €	-
Ε.Β.Ι.	100 €	–	-
Α.Ε.Δ.	5 €	–	-
Δ.Δ.Σ.	200 €	–	20 €
Α.Ε.–Ε.Π.Ε. και Γ.Ε.Μ.Η.	–	–	100 €

- Η τιμή πώλησης μεμονωμένων Φ.Ε.Κ. σε μορφή cd-rom από εκείνα που διατίθενται σε ψηφιακή μορφή και μέχρι 100 σελίδες, σε 5 € προσαυξανόμενη κατά 1 € ανά 50 σελίδες.
- Η τιμή πώλησης σε μορφή cd-rom/dvd, δημοσιευμάτων μιας εταιρείας στο τεύχος Α.Ε.-Ε.Π.Ε. και Γ.Ε.ΜΗ. σε 5 € ανά έτος.

ΠΑΡΑΓΓΕΛΙΑ ΚΑΙ ΑΠΟΣΤΟΛΗ Φ.Ε.Κ.: Τηλεφωνικά: 210 4071010 - fax: 210 4071011 - internet: http://www.et.gr

ΕΤΗΣΙΕΣ ΣΥΝΔΡΟΜΕΣ Φ.Ε.Κ.

Τεύχος	Έντυπη μορφή
Α΄	225 €
Β΄	320 €
Γ΄	65 €
Υ.Ο.Δ.Δ.	65 €
Δ΄	160 €
Α.Α.Π.	160 €

Τεύχος	Έντυπη μορφή
Α.Ε.Δ.	10 €
Α.Ε.-Ε.Π.Ε. και Γ.Ε.Μ.Η.	2.250 €
Δ.Δ.Σ.	225 €
Α.Σ.Ε.Π.	70 €
Ε.Β.Ι.	65 €

- Το τεύχος Α.Σ.Ε.Π. (έντυπη μορφή) θα αποστέλλεται σε συνδρομητές ταχυδρομικά, με την επιβάρυνση των 70 €, ποσό το οποίο αφορά τα ταχυδρομικά έξοδα..

- Η καταβολή γίνεται σε όλες τις Δημόσιες Οικονομικές Υπηρεσίες (Δ.Ο.Υ.). Το πρωτότυπο διπλότυπο (έγγραφο αριθμ. πρωτ. 9067/28.2.2005 2η Υπηρεσία Επιτρόπου Ελεγκτικού Συνεδρίου) με φροντίδα των ενδιαφερομένων, πρέπει να αποστέλλεται ή να κατατίθεται στο Εθνικό Τυπογραφείο (Καποδιστρίου 34, Τ.Κ. 104 32 Αθήνα).
- Σημειώνεται ότι φωτοαντίγραφα διπλοτύπων, ταχυδρομικές Επιταγές για την εξόφληση της συνδρομής, δεν γίνονται δεκτά και θα επιστρέφονται.
- Οι οργανισμοί τοπικής αυτοδιοίκησης, τα νομικά πρόσωπα δημοσίου δικαίου, τα μέλη της Ένωσης Ιδιοκτητών Ημερησίου Τύπου Αθηνών και Επαρχίας, οι τηλεοπτικοί και ραδιοφωνικοί σταθμοί, η Ε.Σ.Η.Ε.Α, τα τριτοβάθμια συνδικαλιστικά Όργανα και οι τριτοβάθμιες επαγγελματικές ενώσεις δικαιούνται έκπτωσης πενήντα τοις εκατό (50%) επί της ετήσιας ταχυδρομικής συνδρομής.
- Το ποσό υπέρ ΤΑ.Π.Ε.Τ. [5% επί του ποσού συνδρομής (τρέχον έτος + παλαιότητα)], καταβάλλεται ολόκληρο (Κ.Α.Ε. 3512) και υπολογίζεται πριν την έκπτωση.
- Στην Ταχυδρομική συνδρομή του τεύχους Α.Σ.Ε.Π. δεν γίνεται έκπτωση.

Πληροφορίες για δημοσιεύματα που καταχωρούνται στα Φ.Ε.Κ. στο τηλ.: 210 5279000.

Φωτοαντίγραφα παλαιών Φ.Ε.Κ.: Μάρνη 8, τηλ.: 210 8220885, 210 8222924, 210 5279050.

Τα φύλλα όλων των τευχών της Εφημερίδας της Κυβερνήσεως διατίθενται δωρεάν σε ηλεκτρονική μορφή στην ιστοσελίδα του Εθνικού Τυπογραφείου (www.et.gr)

ΟΙ ΥΠΗΡΕΣΙΕΣ ΕΞΥΠΗΡΕΤΗΣΗΣ ΠΟΛΙΤΩΝ ΛΕΙΤΟΥΡΓΟΥΝ ΚΑΘΗΜΕΡΙΝΑ ΑΠΟ 08:00 ΜΕΧΡΙ 13:00



ΑΠΟ ΤΟ ΕΘΝΙΚΟ ΤΥΠΟΓΡΑΦΕΙΟ
ΚΑΠΟΔΙΣΤΡΙΟΥ 34 * ΑΘΗΝΑ 104 32 * ΤΗΛ. 210 52 79 000 * FAX 210 52 21 004
ΗΛΕΚΤΡΟΝΙΚΗ ΔΙΕΥΘΥΝΣΗ: http://www.et.gr – e-mail: webmaster.et@et.gr